
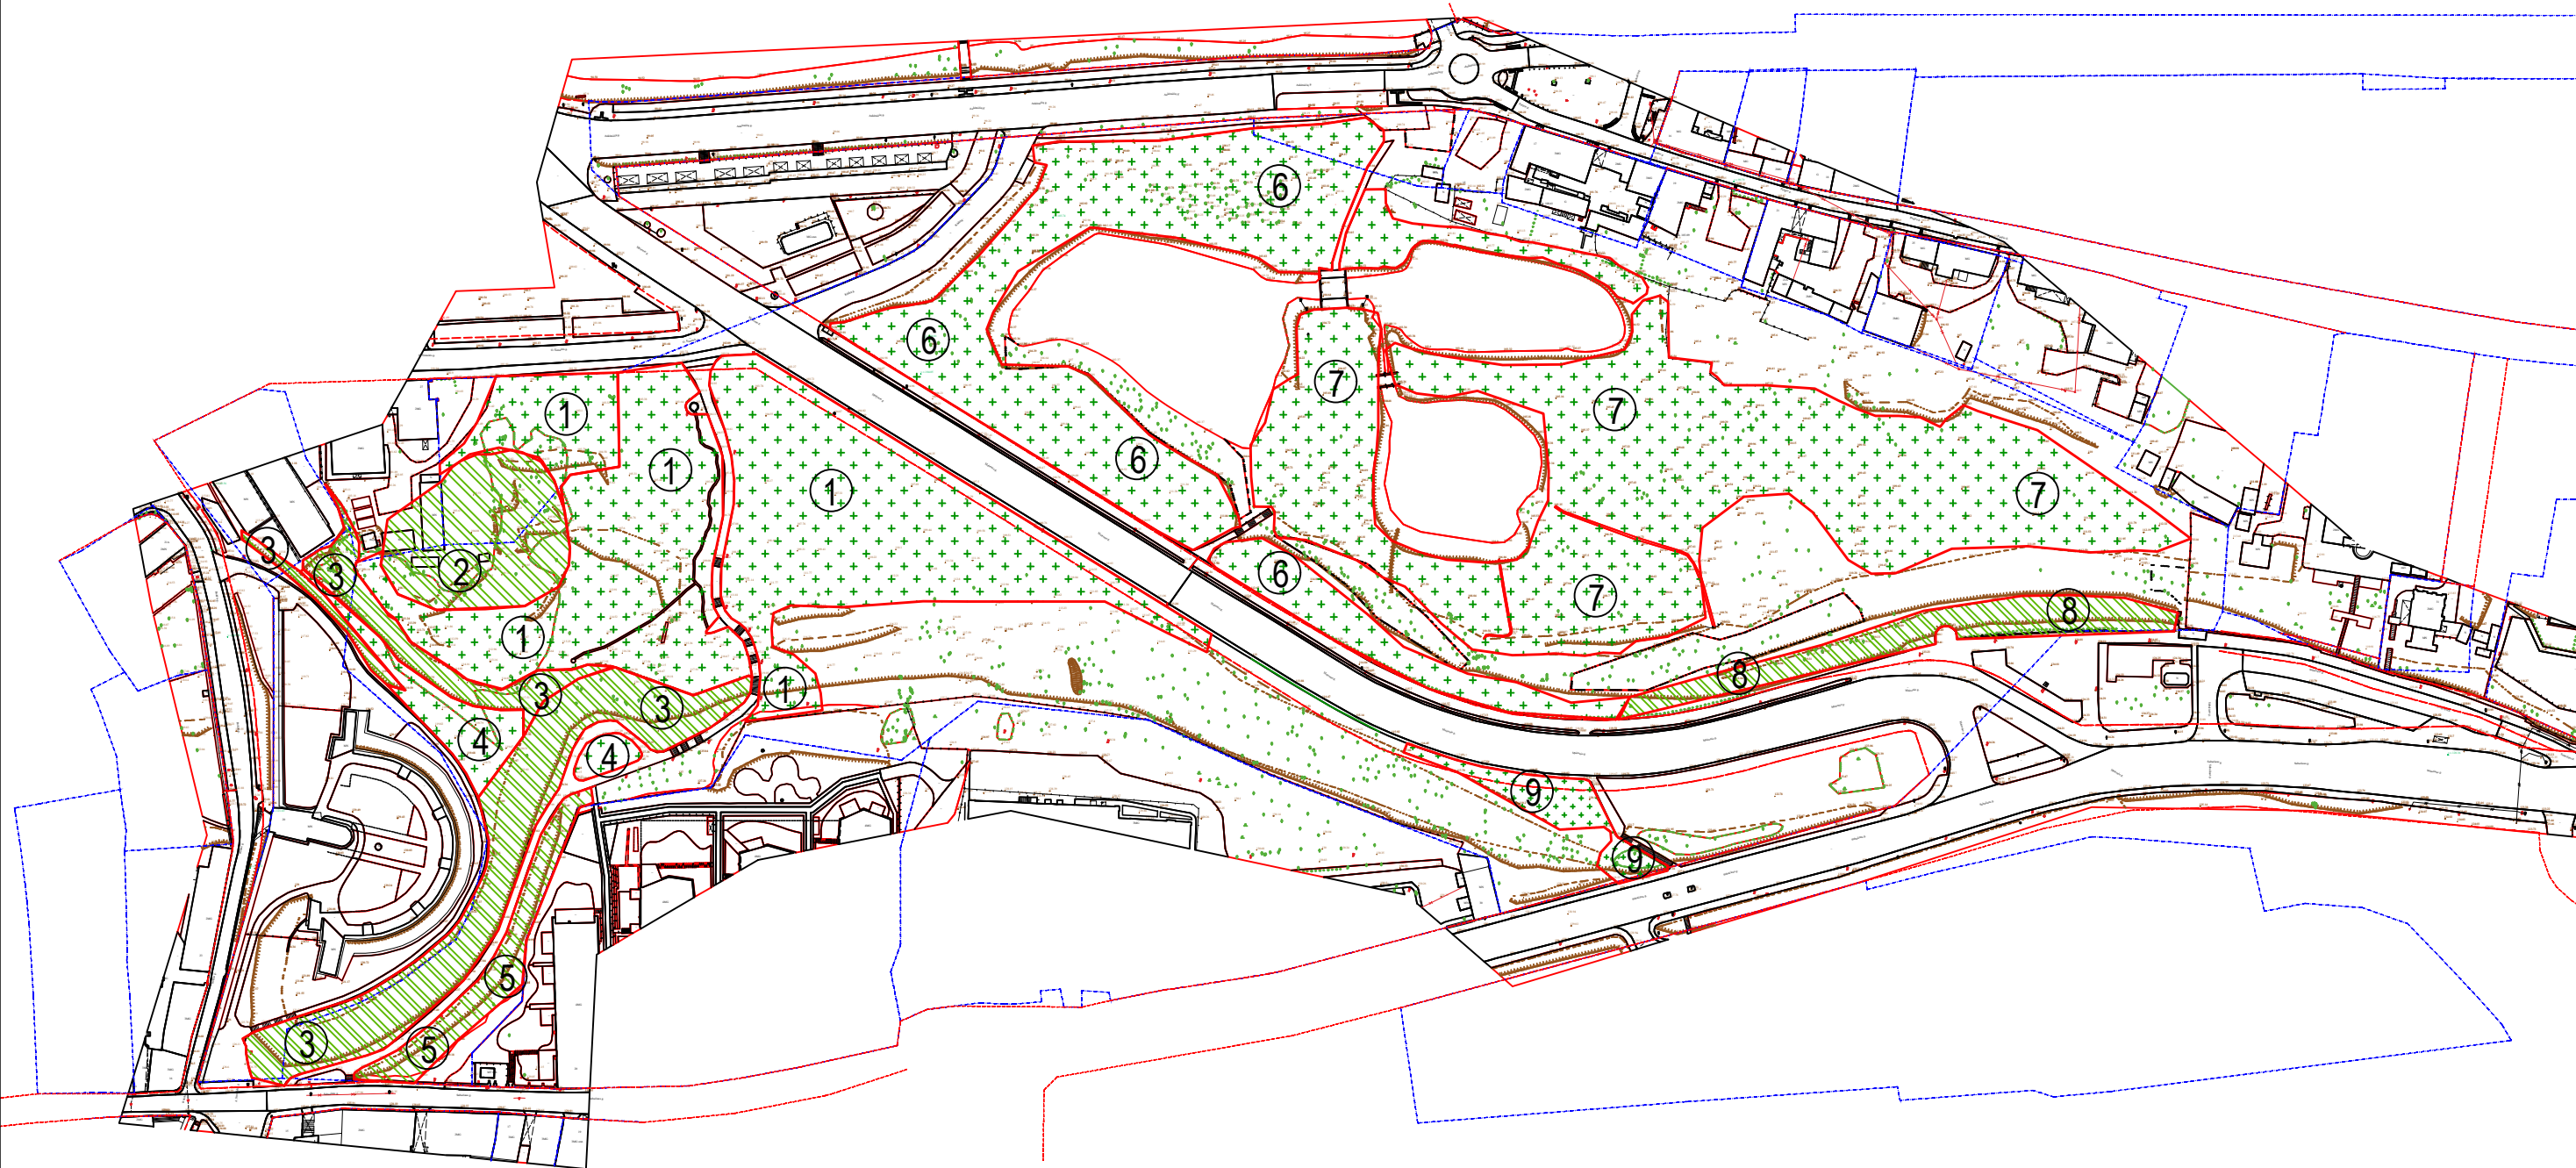


Misionierių sodo šienavimo schema

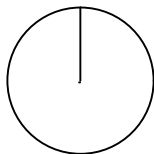

Sutartiniai žymėjimai	
	Veja, šienaujama intensyviai
	Šienaujama du kartus per metus, rugpjūčio pabaigoje

Kval. Patv. dok. Nr.		VŠĮ „Vilniaus miesto parkai“ K. Ciurlionio g. 100, LT-03100 Vilnius		Statinio projekto pavadinimas		
				Misionierių sodo tvarkymo ir priežiūros schema		
ŽPRV 53		Dovilė Ivanauskienė		Pavadinimas, dokumento pavadinimas		Laida
ŽPRV 47		Eglė Vainoriūtė		Misionierių sodo šienavimo schema M 1:150		0
		Lukas Garlauskas				
LT	Statytojas ir (arba) užsakovas: Vilniaus miesto savivaldybės administracija, į.k. 188710061, Konstitucijos pr. 3, LT-09601, Vilnius			Dokumento žymuo		Lapas
				0001-XX-ŽI		Lapų
						01
						01