


Naujininkų teritorijos šienavimo schema

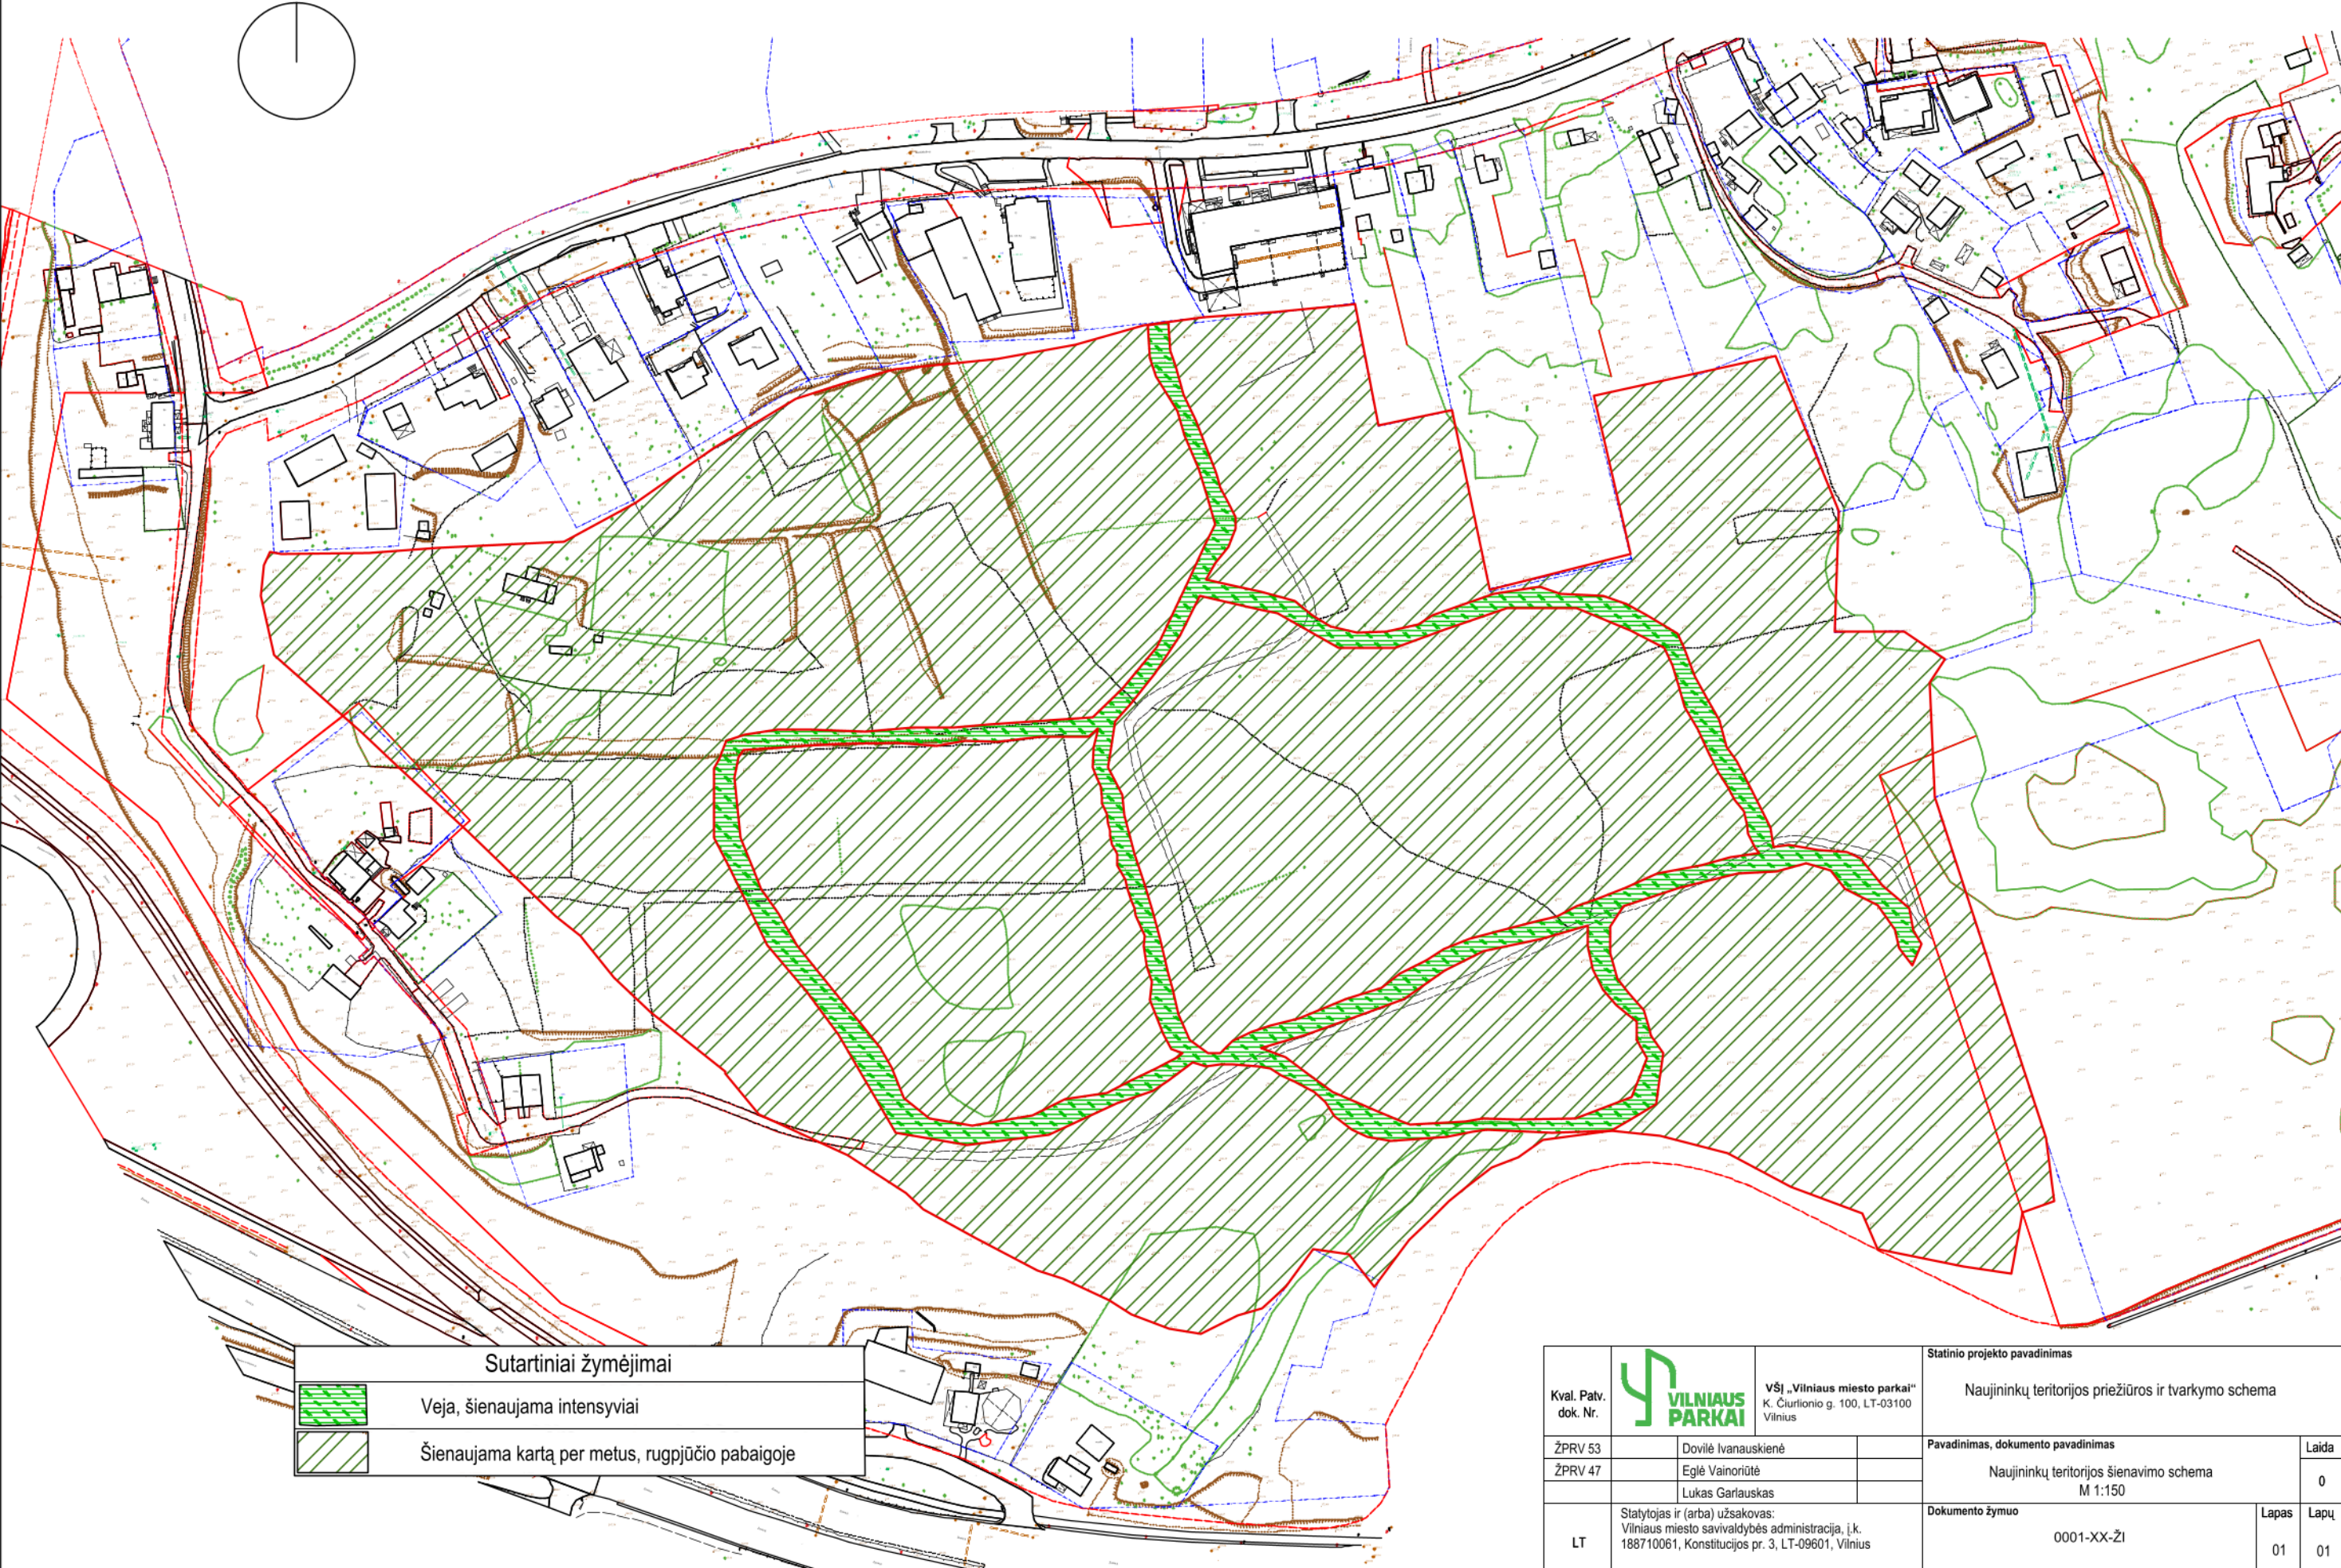

Kval. Patv. dok. Nr.		 VILNIAUS PARKAI		VŠĮ „Vilniaus miesto parkai“ K. Čiurlionio g. 100, LT-03100 Vilnius		Statinio projekto pavadinimas			
ŽPRV 53		Dovilė Ivanauskienė		Pavadinimas, dokumento pavadinimas		Naujininkų teritorijos priežiūros ir tvarkymo schema			
ŽPRV 47		Eglė Vainoriūtė				Naujininkų teritorijos šienavimo schema			
		Lukas Garlauskas				M 1:150			
LT		Statytojas ir (arba) užsakovas: Vilniaus miesto savivaldybės administracija, į.k. 188710061, Konstitucijos pr. 3, LT-09601, Vilnius				Dokumento žymuo		Lapas	Lapų
						0001-XX-Ž1		01	01