


Neries Senvagės parko šienavimo schema

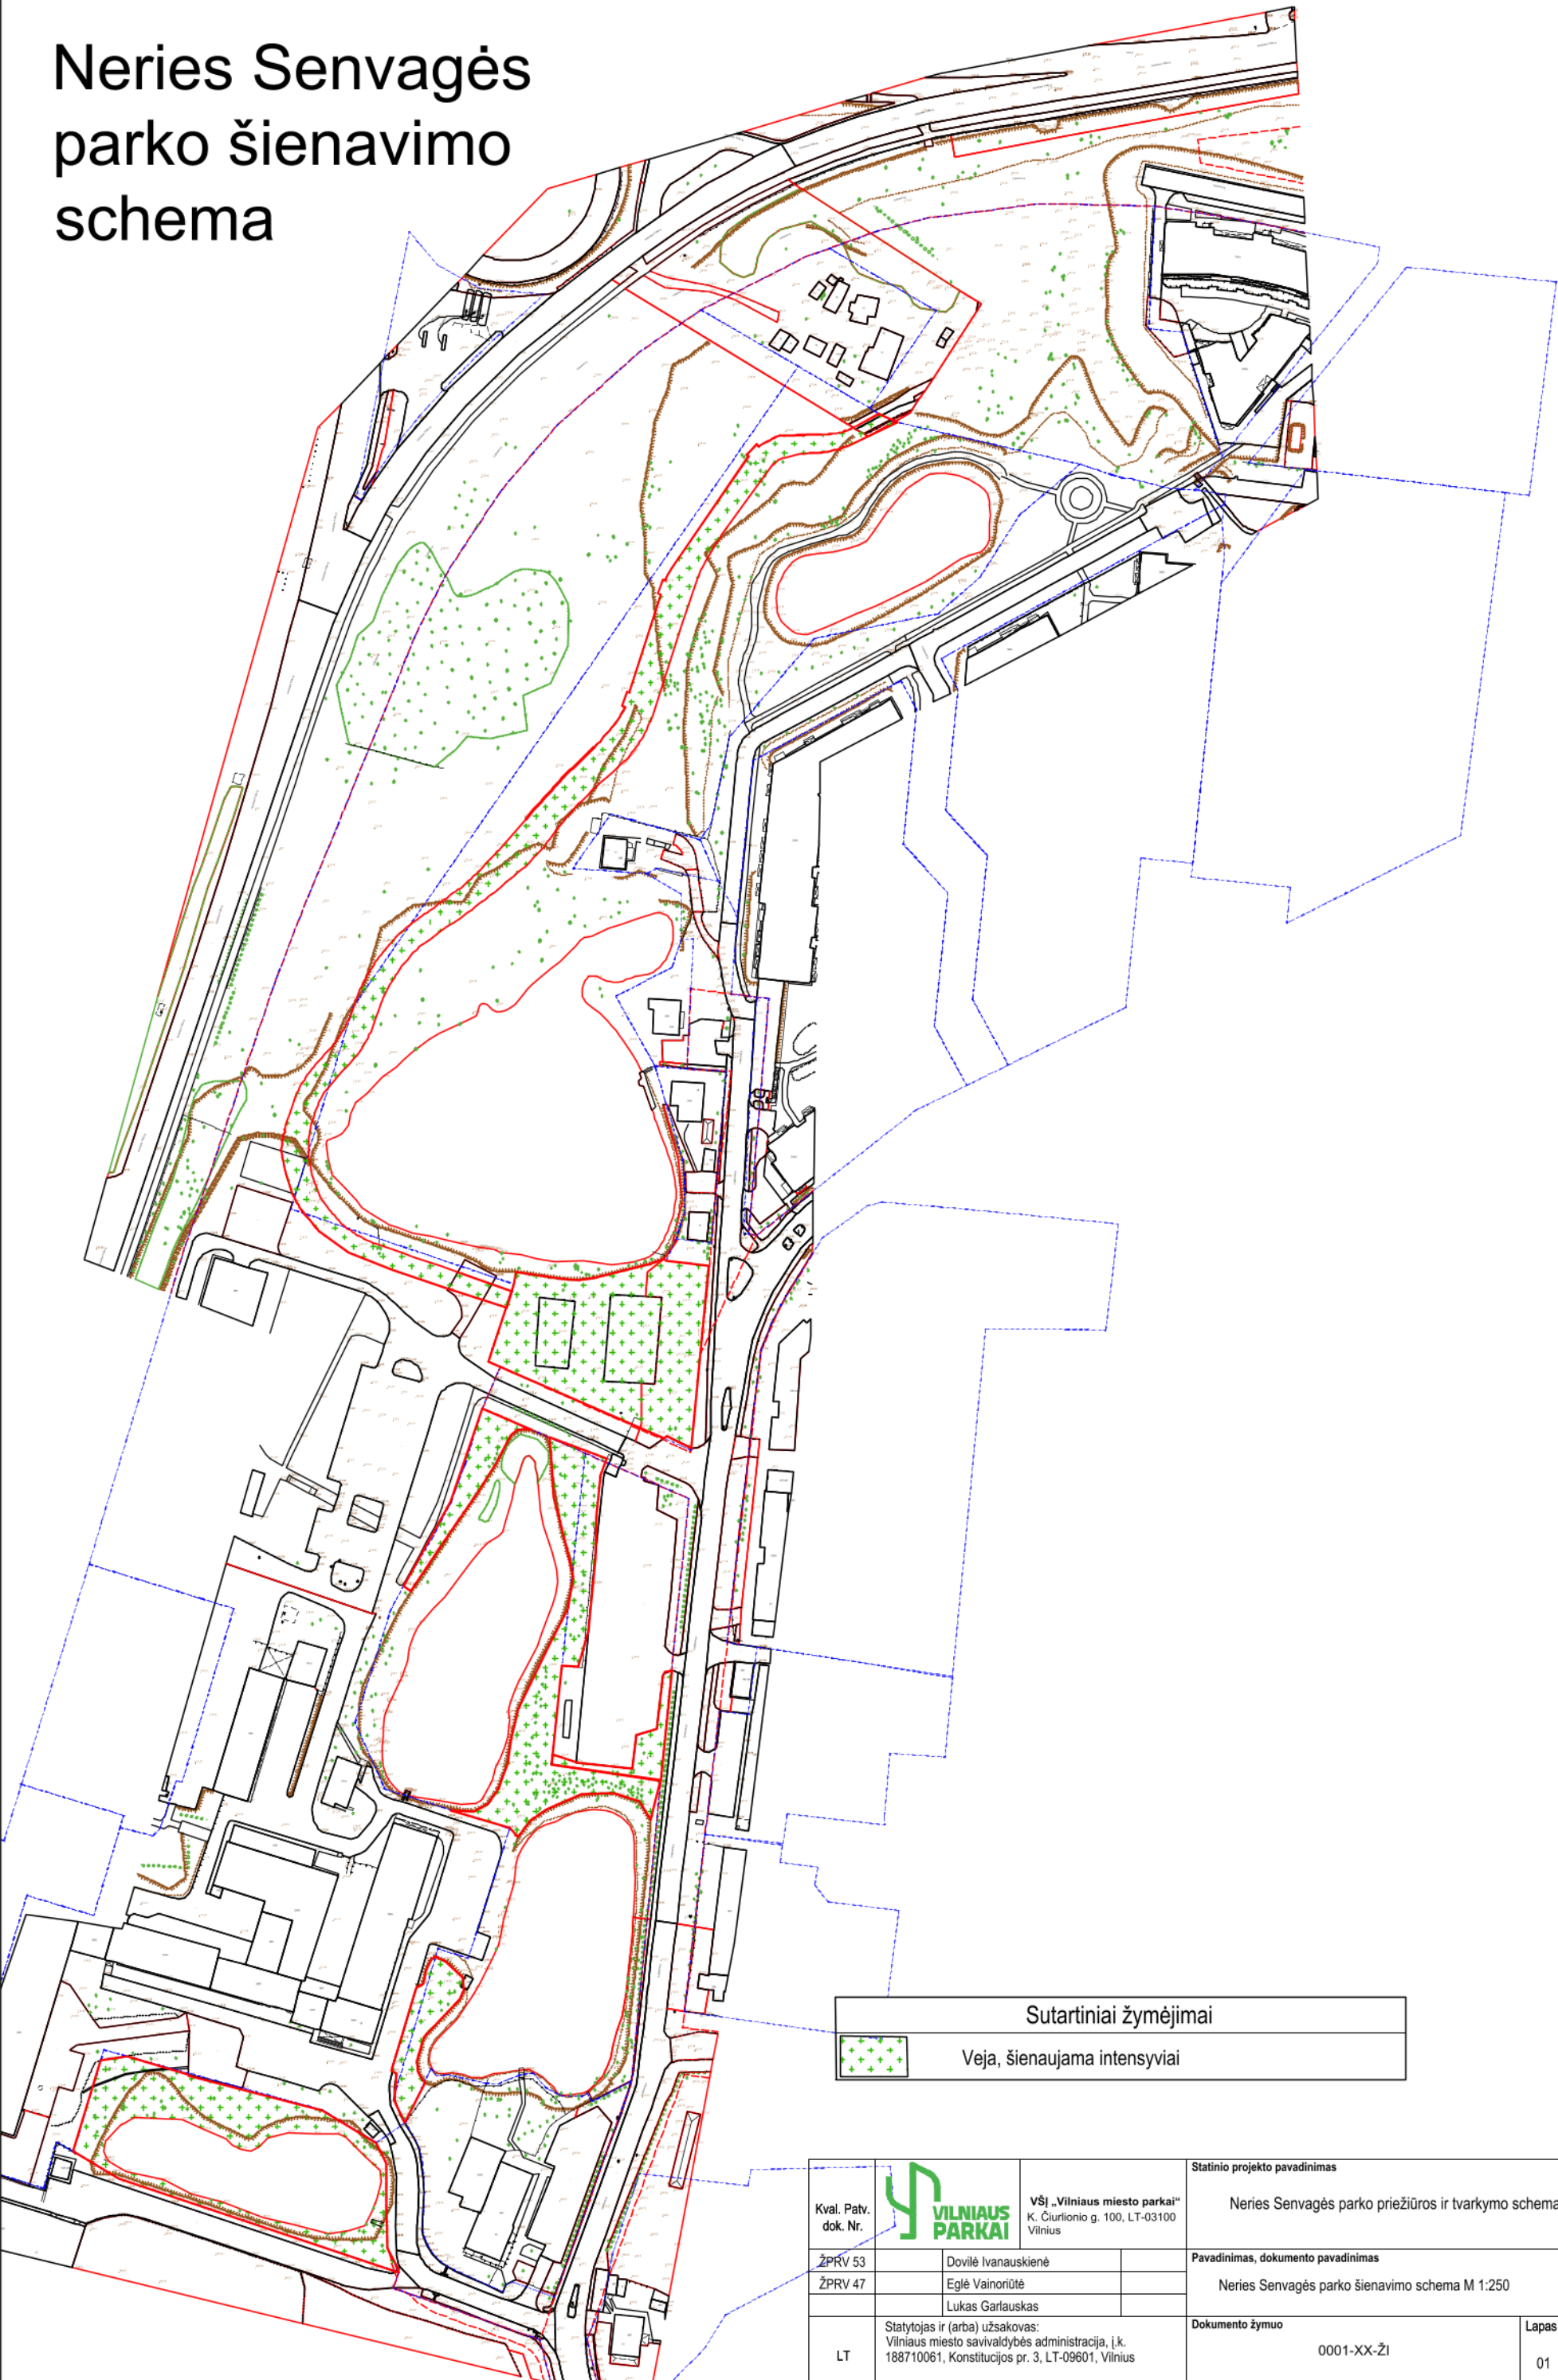

Sutartiniai žymėjimai	
	Veja, šienaujama intensyviai

Kval. Patv. dok. Nr.		VŠĮ „Vilniaus miesto parkai“ K. Čiurlionio g. 100, LT-03100 Vilnius		Statinio projekto pavadinimas	
ŽPRV 53		Dovilė Ivanauskienė		Neries Senvagės parko priežiūros ir tvarkymo schema	
ŽPRV 47		Eglė Vainoriūtė		Pavadinimas, dokumento pavadinimas	
		Lukas Garlauskas		Neries Senvagės parko šienavimo schema M 1:250	
LT		Statytojas ir (arba) užsakovas: Vilniaus miesto savivaldybės administracija, į.k. 188710061, Konstitucijos pr. 3, LT-09601, Vilnius		Dokumento žymuo	
				0001-XX-ŽI	
				Lapas	Lapų
				01	01