


# Pavilnionių parko šienavimo schema

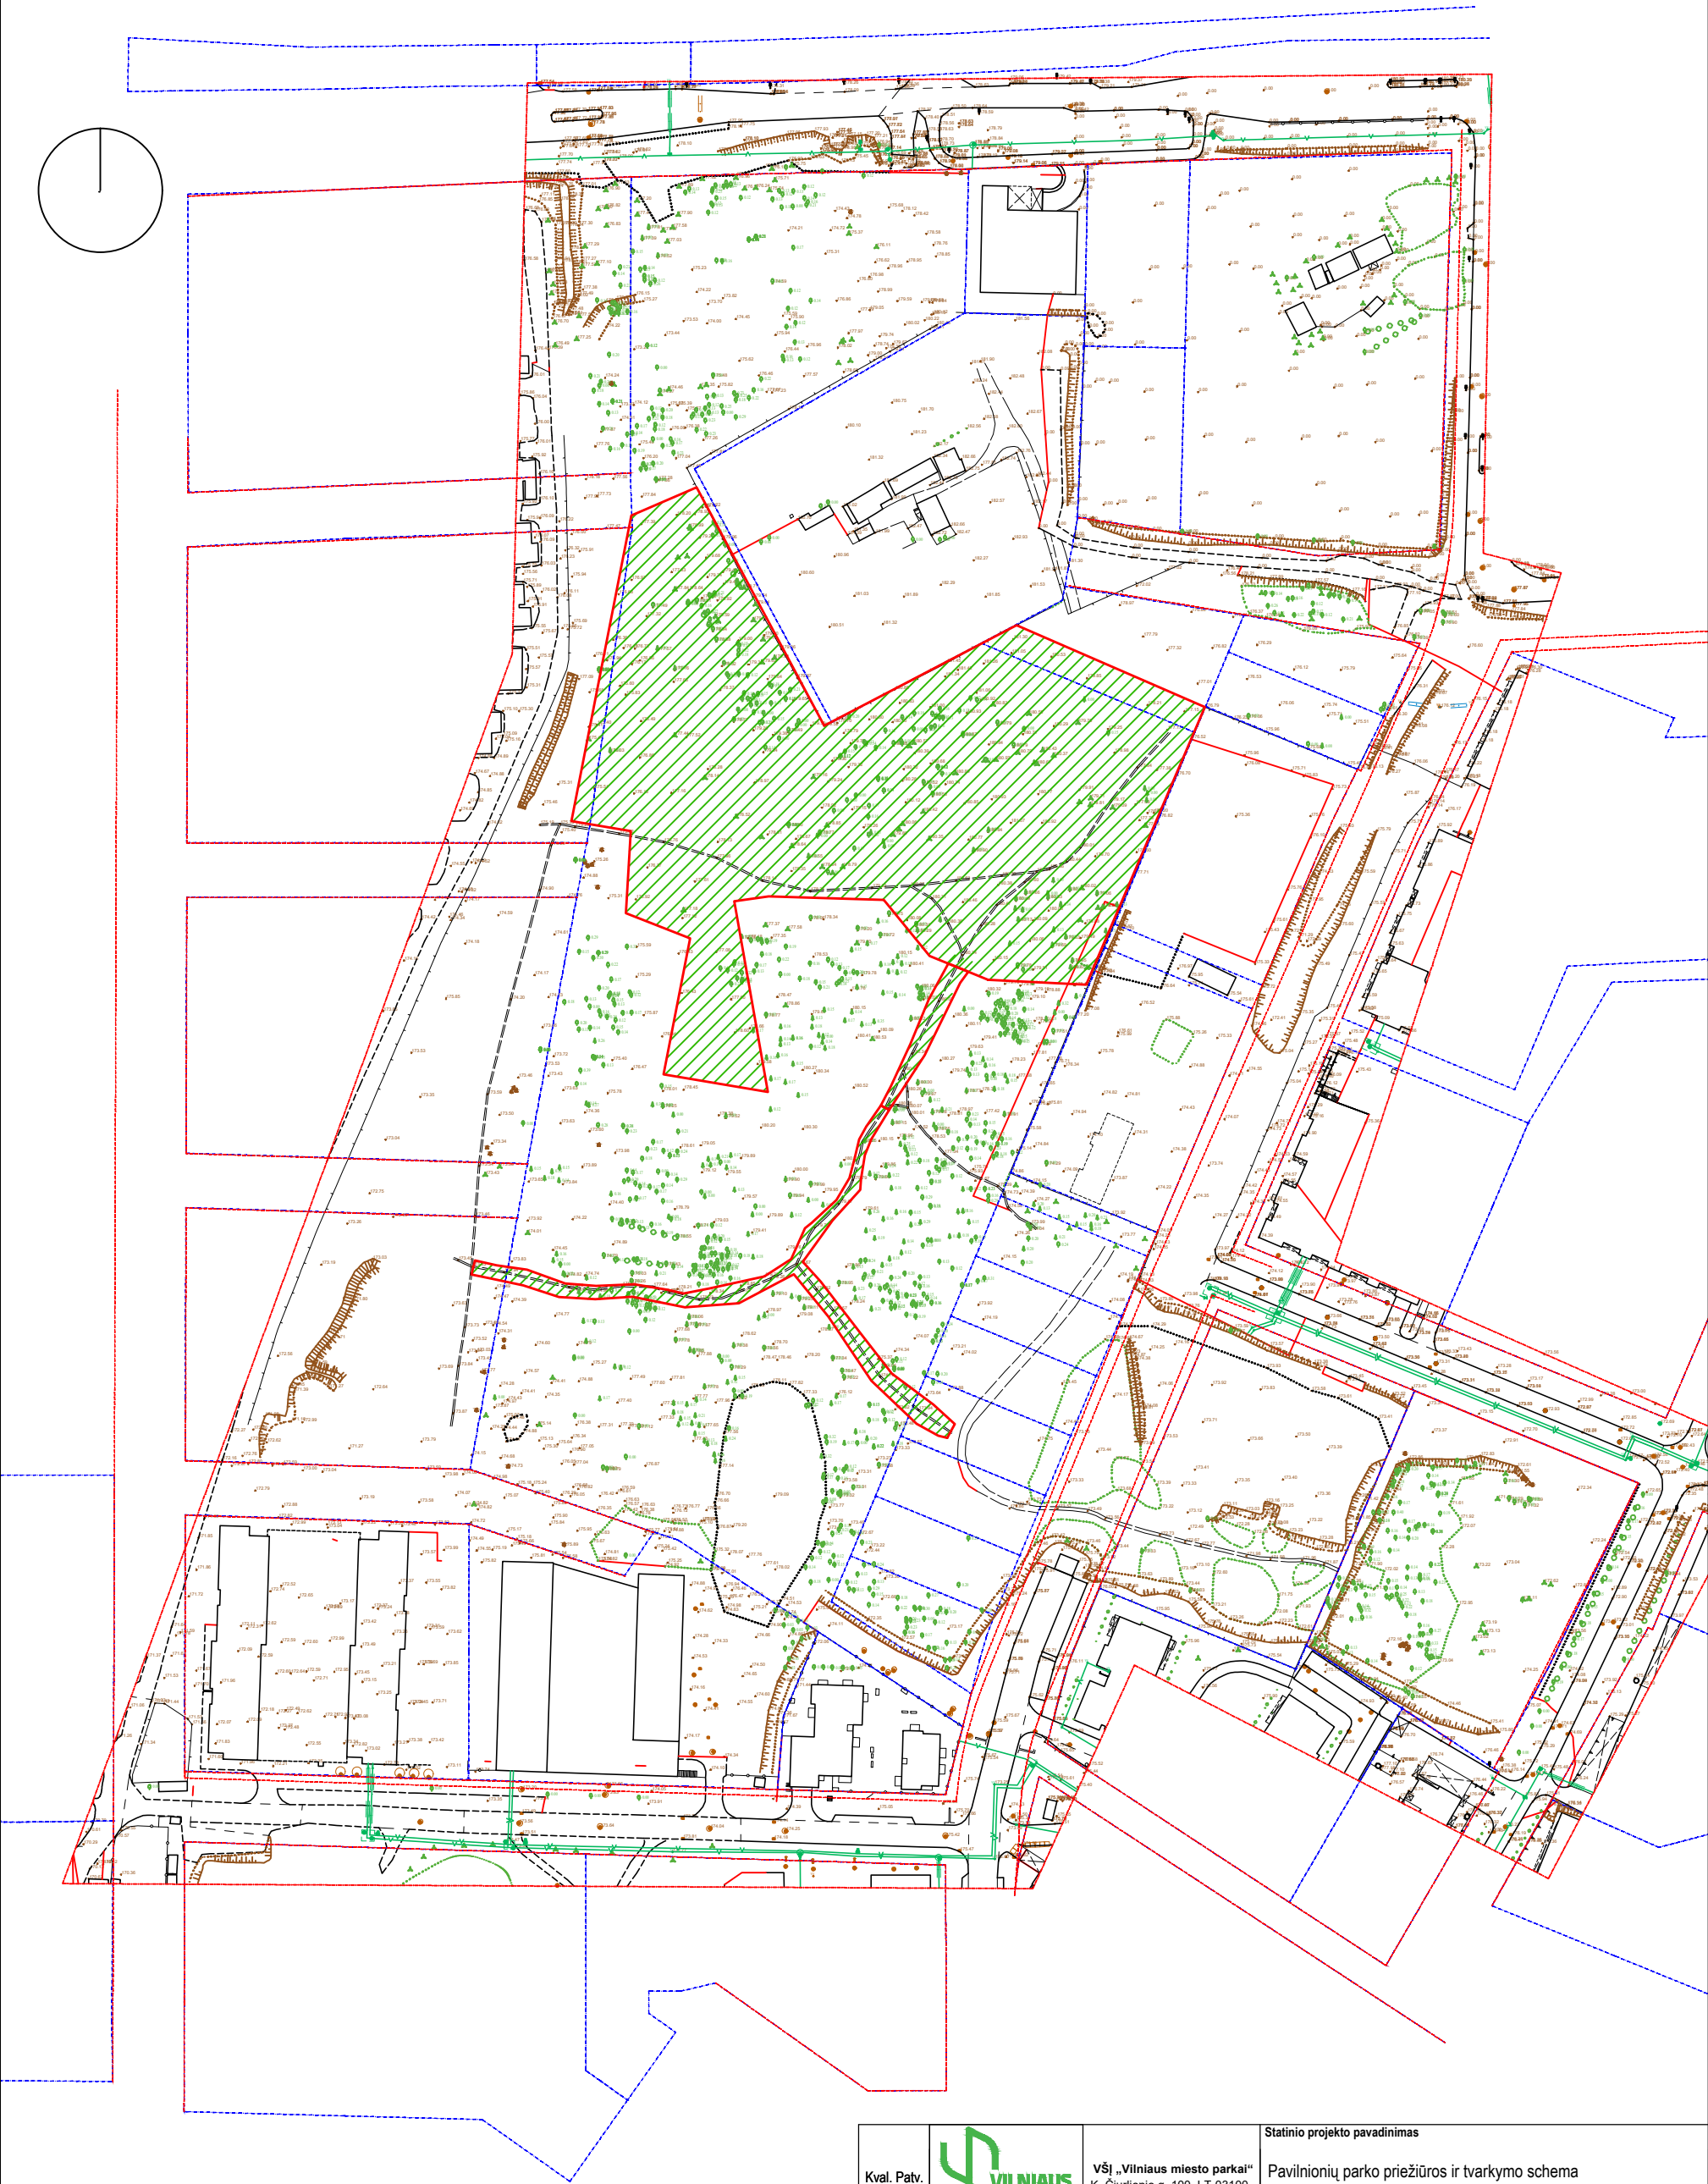

## Sutartiniai žymėjimai



Šienaujama 2-3 kartus per metus (birželio, liepos ir rugpjūčio vidury)

|                      |   |                                                                           |  |                                                 |      |
|----------------------|---|---------------------------------------------------------------------------|--|-------------------------------------------------|------|
| Kval. Patv. dok. Nr. |   | VŠĮ „Vilniaus miesto parkai“<br>K. Čiurlionio g. 100, LT-03100<br>Vilnius |  | Statinio projekto pavadinimas                   |      |
| ŽPRV 53              |   | Dovilė Ivanauskienė                                                       |  | Pavilnionių parko priežiūros ir tvarkymo schema |      |
| ŽPRV 47              |   | Eglė Vainoriūtė                                                           |  | Pavilnionių parko šienavimo schema M 1:150      |      |
|                      |   | Lukas Garlauskas                                                          |  |                                                 |      |
| LT                   | Statytojas ir (arba) užsakovas:<br>Vilniaus miesto savivaldybės administracija, į.k.<br>188710061, Konstitucijos pr. 3, LT-09601, Vilnius |                                                                           |  | Dokumento žymuo                                 |      |
|                      |   |                                                                           |  | 0001-XX-ŽI                                      |      |
|                      |   |                                                                           |  | Lapas                                           | Lapų |
|                      |   |                                                                           |  | 01                                              | 01   |